


*התוכנית קיימת גם כתוכנית ראי כפי שניתן לראות בתוכנית העמדה

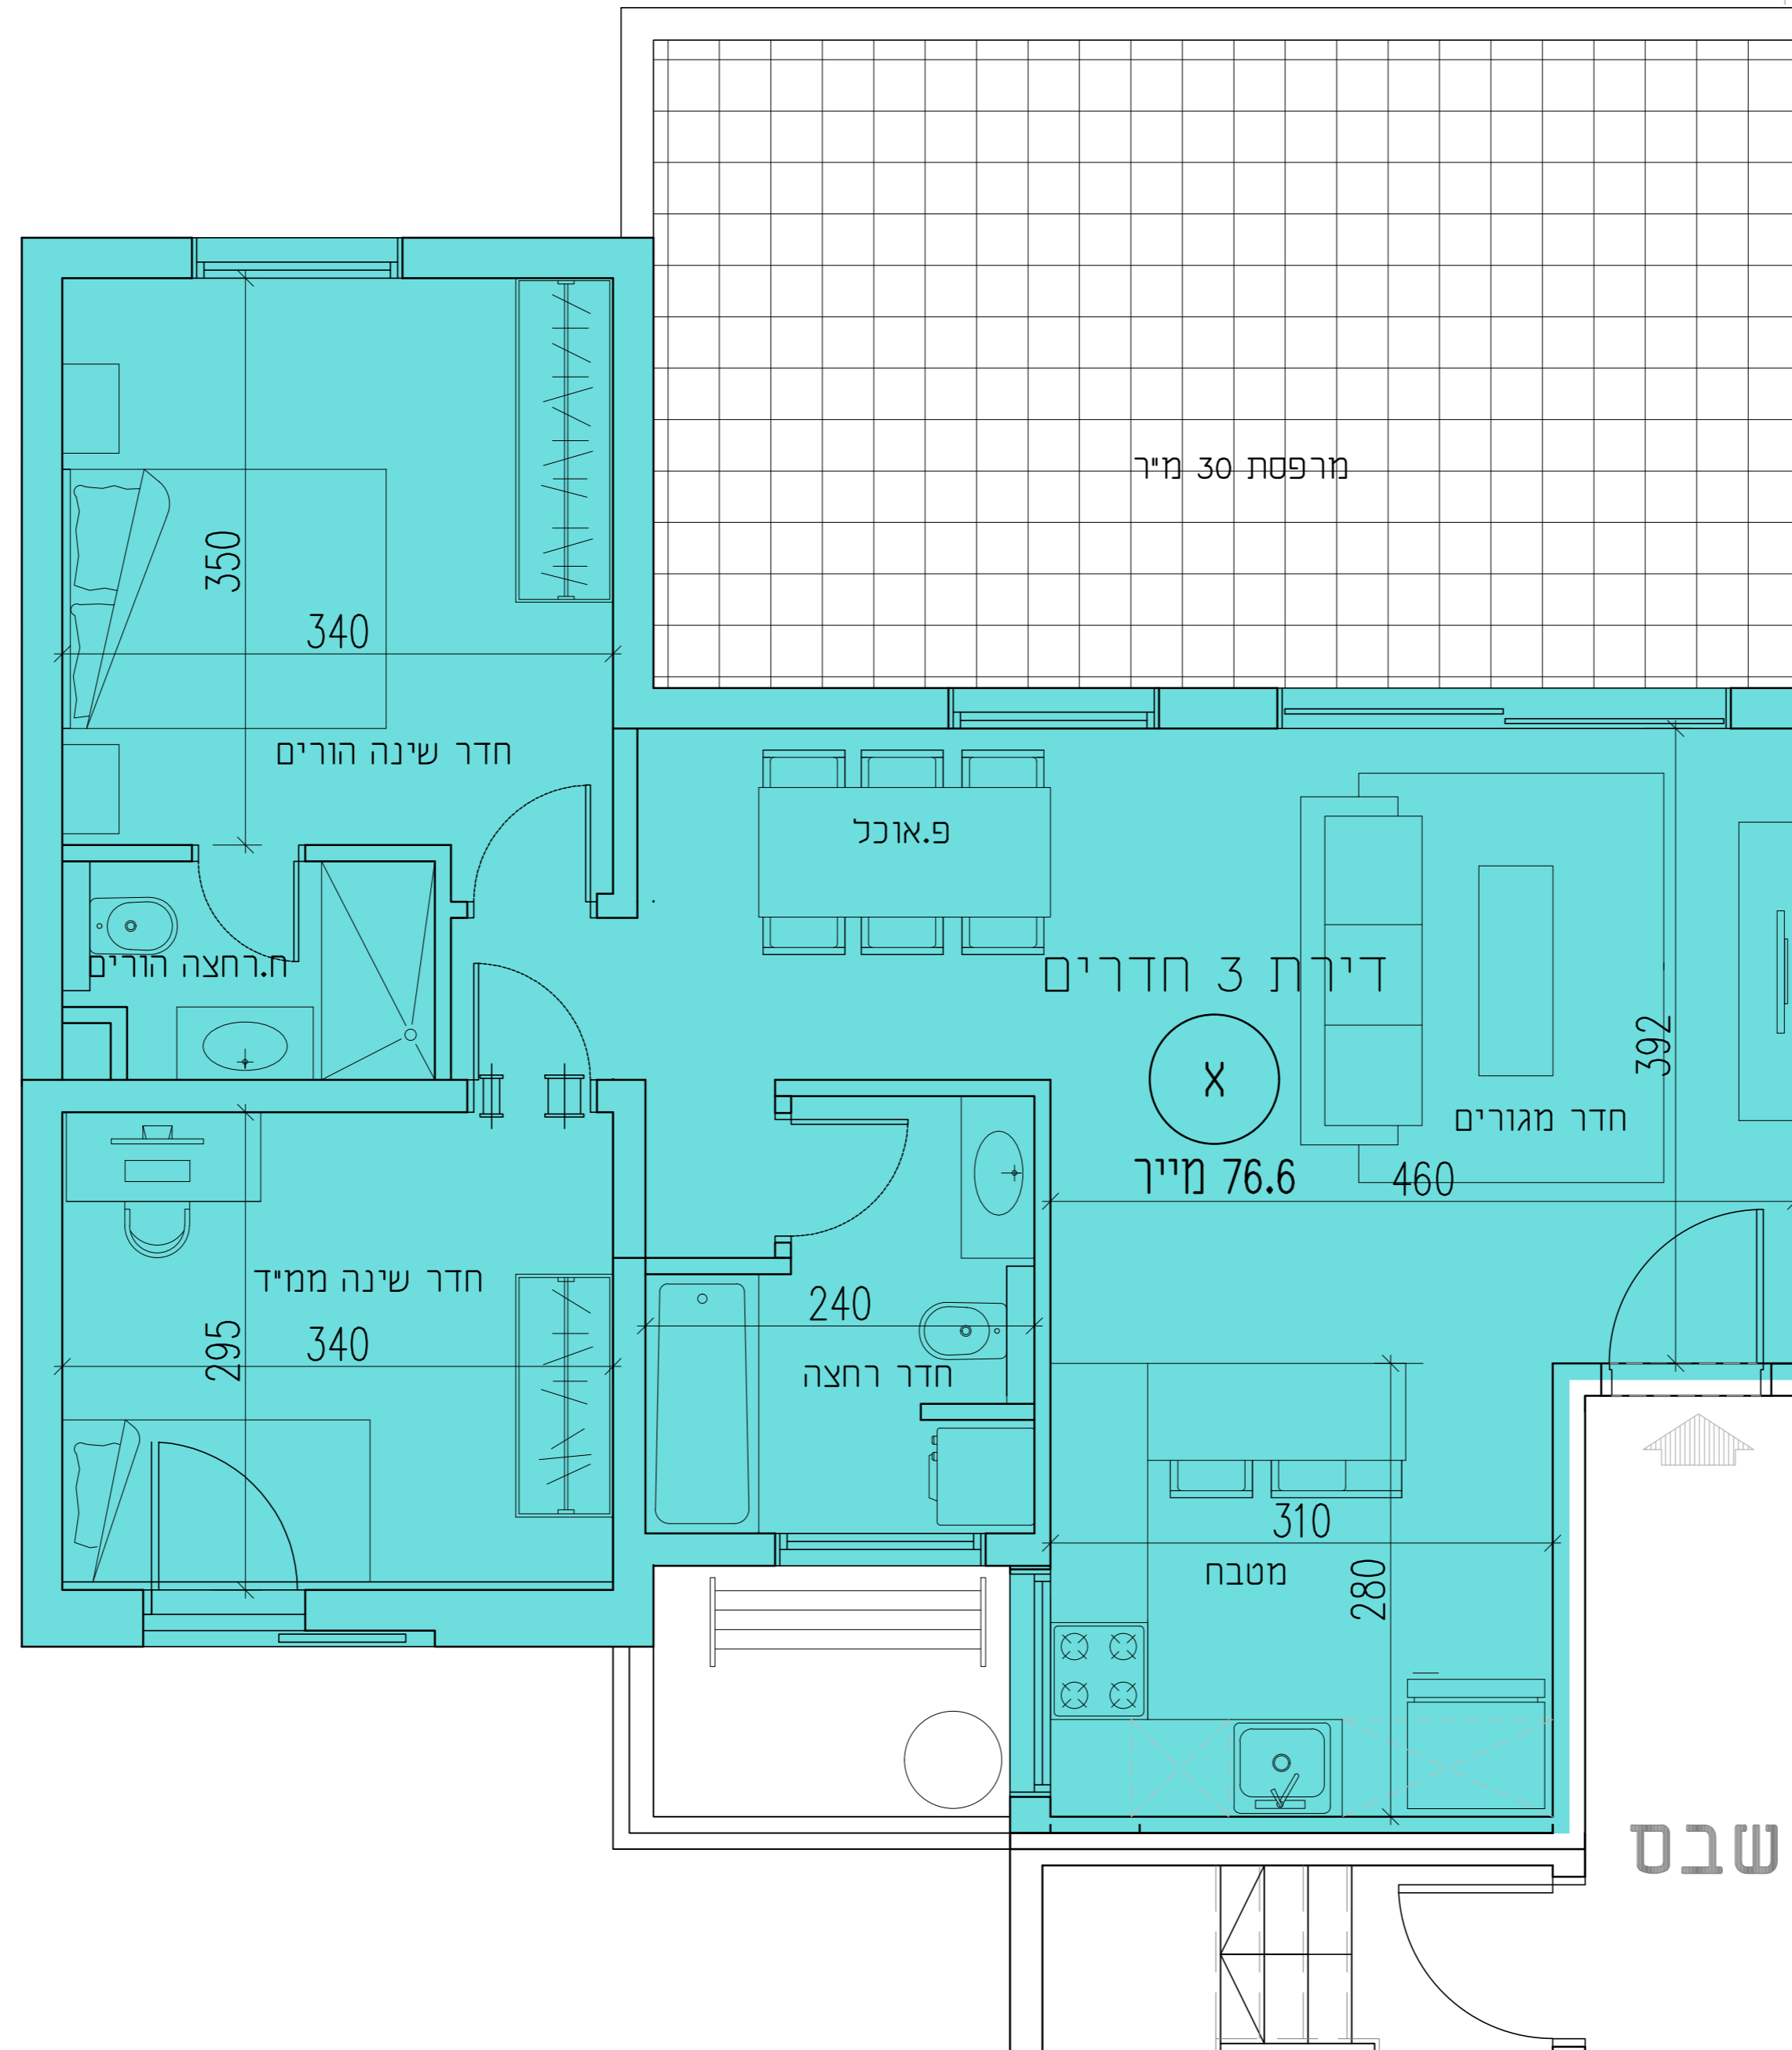

פנטהאוז 3 חדרים - שבס מרפסת 30 מ"ר

• שטחי הבנייה לפי תב"ע הינם באחוזים על פי גודל כל מגרש. השטחים בתכנית זו מתייחסים לשטחי המגרשים על פי הוראות התכנית המאושרת.



התכנית טרם עברו אישור ע"י הרשויות. ייתכנו שינויים בתכנית עקב תיאום יועצים. התכנית לא תוכננה על רקע מפת מדידה, ייתכנו שינויים בהעמדה על גבי מפה טופוגרפית. גובה הבניין המתוכנן וגובה הקומות מותנה באישור הועדה המקומית. קומות הקרקע טרם תואמו עם יועצי הפיתוח והתנועה. גודל החצר הפרטית אינו קבוע וישתנה בהתאם להעמדת המבנה במגרש.

1:50 מתחם 01 קרית גת 3

